



B117 GOLDEN LINE

الحي الأول - بيت الوطن

15608

FIND US



CENTROREALESTATEEG

VILLA32,THIRD DISTRICT 5TH SETTLEMENT , NEW CAIRO

CENTRO-RE.COM

شركة سنترو

تعتمد شركة سنترو للإستثمار العقاري على خبراتها التي تمتد لأكثر من 10 سنوات في السوق العقاري بتقديم أفضل المواقع السكنيه في أميز المواقع الإستثمارية لتحقيق الرفاهية والأمان وتحقيق أعلى معدل إستثماری لعملائنا من خلال اختيارنا لأفضل المواقع وتقديم أعلى مستوي من الخدمات في مشروعاتنا





مميزات B117

- يقع مباشرة على شارع رئيسي فاصل بين منطقتين
- علي بعد خطوات من منطقة خدمات الحي الأول
- علي بعد دقائق من المحاور الرئيسية مثل شارع التسعين و طريق السويس
- له دخلة صريحة من منطقة الفيو زون
- المشروع مكون من (جراج ومخازن) ودور ارضي بمدخل خاص وحدائق خاصة و3 ادوار متكرر

جميع مشروعاتنا تنفذ طبقًا للاشتراطات والمواصفات الهندسية المعتمدة بهيئة المجتمعات العمرانية الجديدة وجهاز المدينة

ريسبشن

7.3 x 7.6 / 5.25 m²

مطبخ

3.88 X 2.6 m²

حمام الضيوف

2.58 x 1.1 m²

غرفة نوم رئيسية

3.7 x 3.5 m²

غرفة ملابس

1.5 x 1.4 m²

حمام ٢

2.2 x 1.4 m²

غرفة ١

3.5 x 3.5 m²

غرفة ٢


3.5 x 3.5 m²

حمام ٣

2.58 x 1.68 m²


المساحة **174 m²**

الجب **95 m²** اردن

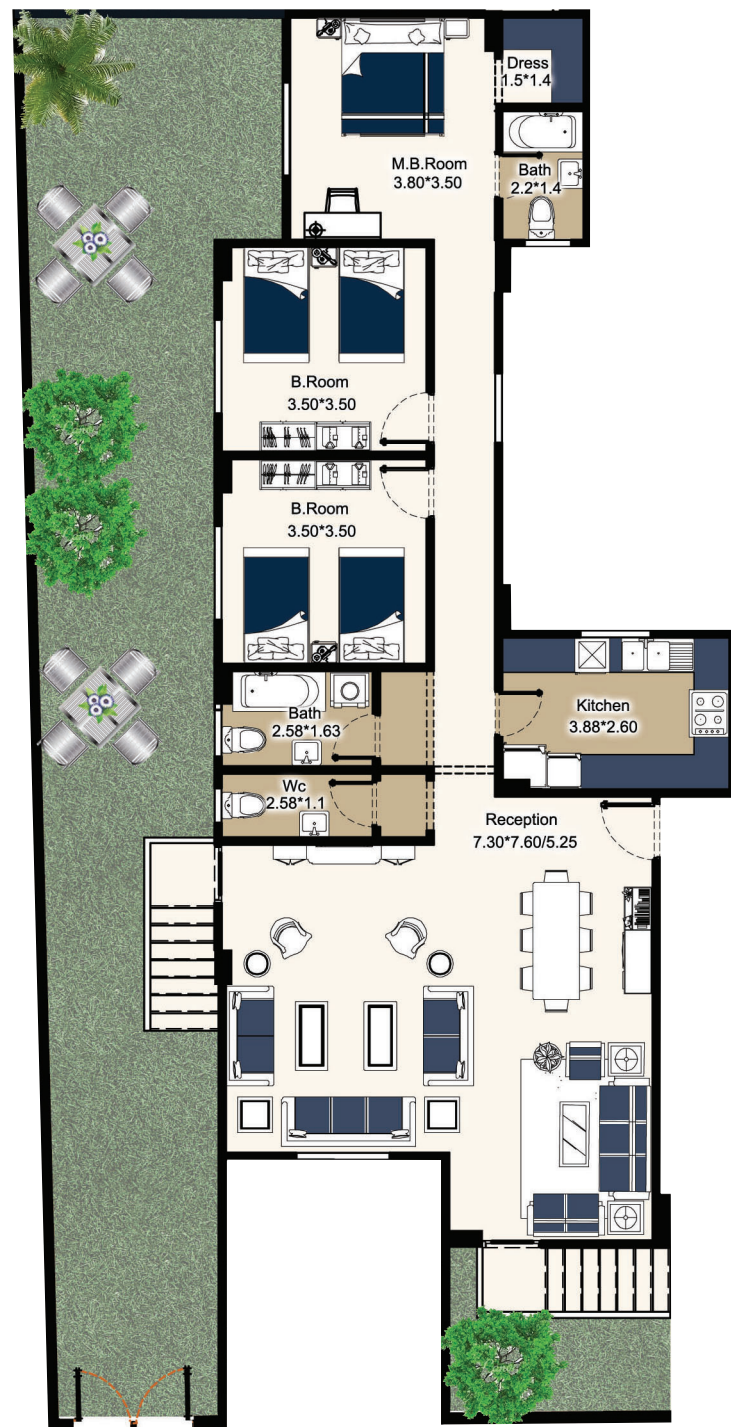

المساحة **177 m²**

الجب **95 m²** اردن

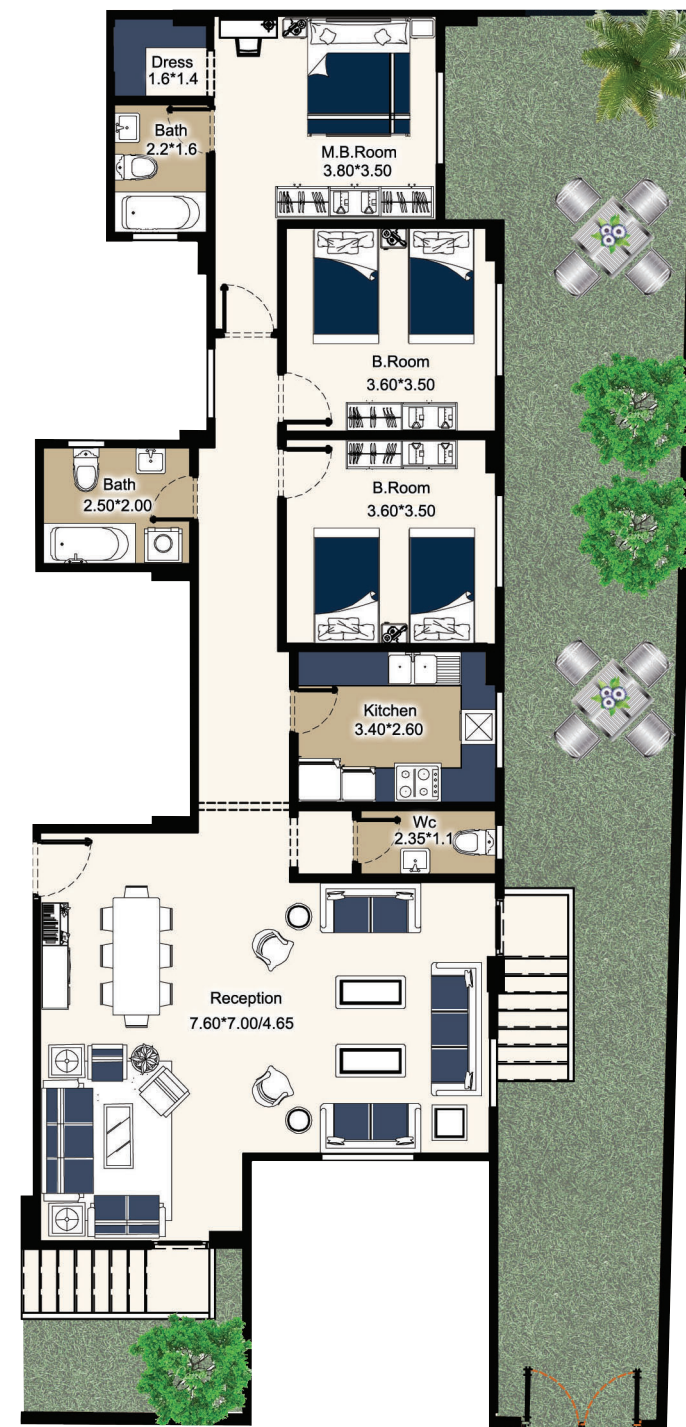

ريسبشن

7.6 x 7 / 4.65 m²

مطبخ

3.4 X 2.6 m²

حمام الضيوف

2.38 x 1.1 m²

غرفة نوم رئيسية

3.8 x 3.5 m²

غرفة ملابس

1.6 x 1.4 m²

حمام ٢

2.2 x 1.6 m²

غرفة ١

3.6 x 3.5 m²

غرفة ٢

3.6 x 3.5 m²

حمام ٣

2.5 x 2 m²

ريسبشن

5 x 4.75 m²

مطبخ

3.2 x 2.35 m²

حمام الضيوف

2.6 x 1.1 m²

غرفة نوم رئيسية

3.7 x 3.6 m²

غرفة ١

3.5 x 3.4 m²


غرفة ٢

3.5 x 3.4 m²

حمام ٢

2.2 x 1.6 m²

المساحة 141 m²

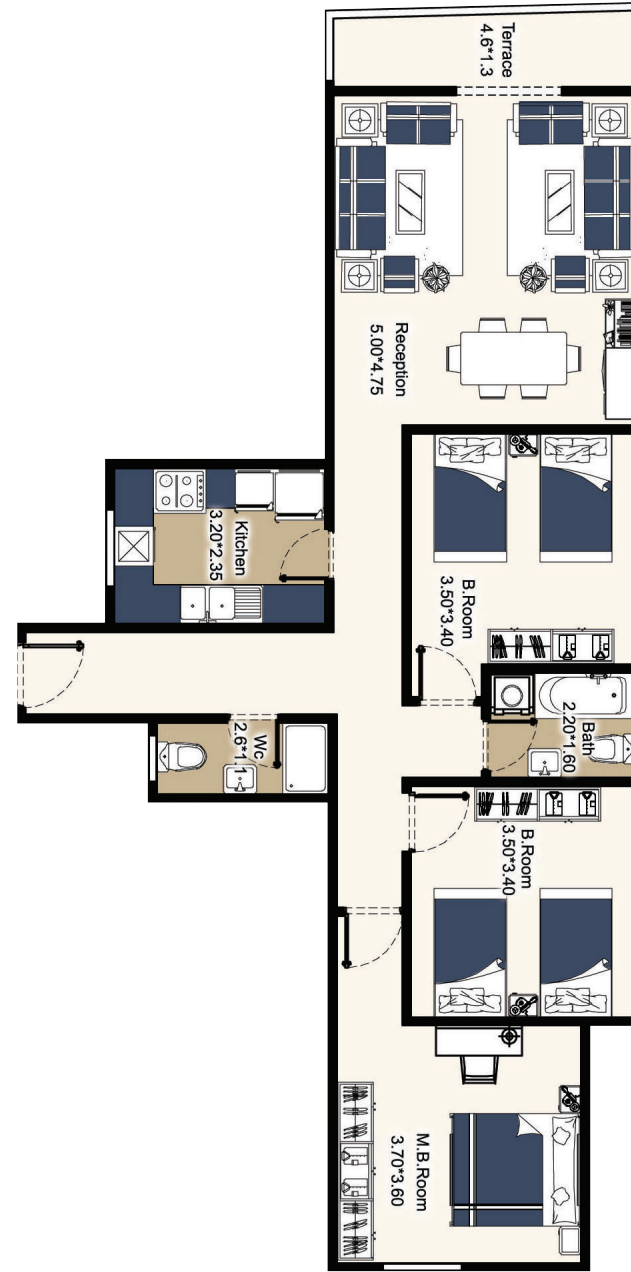

المساحة 130 m²

الجاردن 140 m²



ريسبشن

5 x 4.75 m²

مطبخ

3.2 x 2.35 m²

حمام الضيوف

2.6 x 1.1 m²

غرفة نوم رئيسية

3.7 x 3.6 m²

غرفة ١

3.5 x 3.4 m²

غرفة ٢

3.5 x 3.4 m²

حمام ٢

2.2 x 1.6 m²

ريسبشن

9 x 4.25 / 3 + 5.8 x 3.95 m²

مطبخ

3.4 x 2.6 m²

حمام الضيوف

2 x 1.1 m²

غرفة نوم رئيسية

4.1 x 3.5 m²

غرفة ملابس

1.8 x 1.4 m²

حمام 2

2.2 x 1.6 m²

غرفة 1

3.6 x 3.5 m²

غرفة 2

3.6 x 3.6 m²



حمام 3

2.5 x 2 m²

غرفة المعيشة

5.1 x 3 m²

المساحة **210 m²**

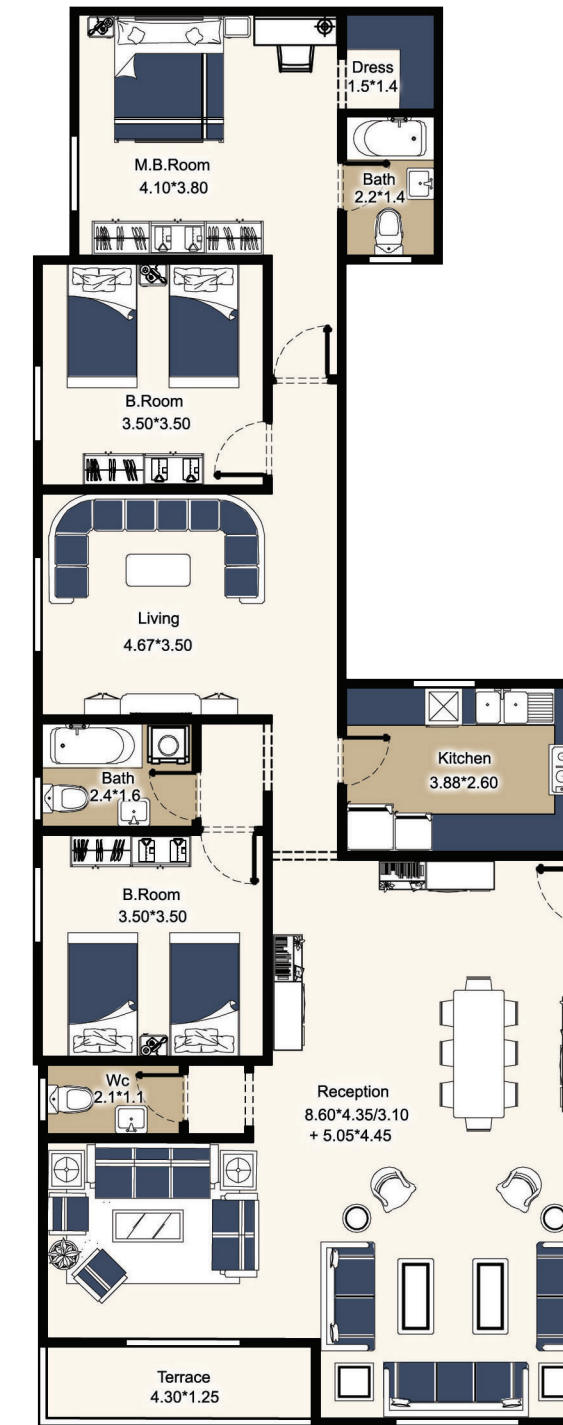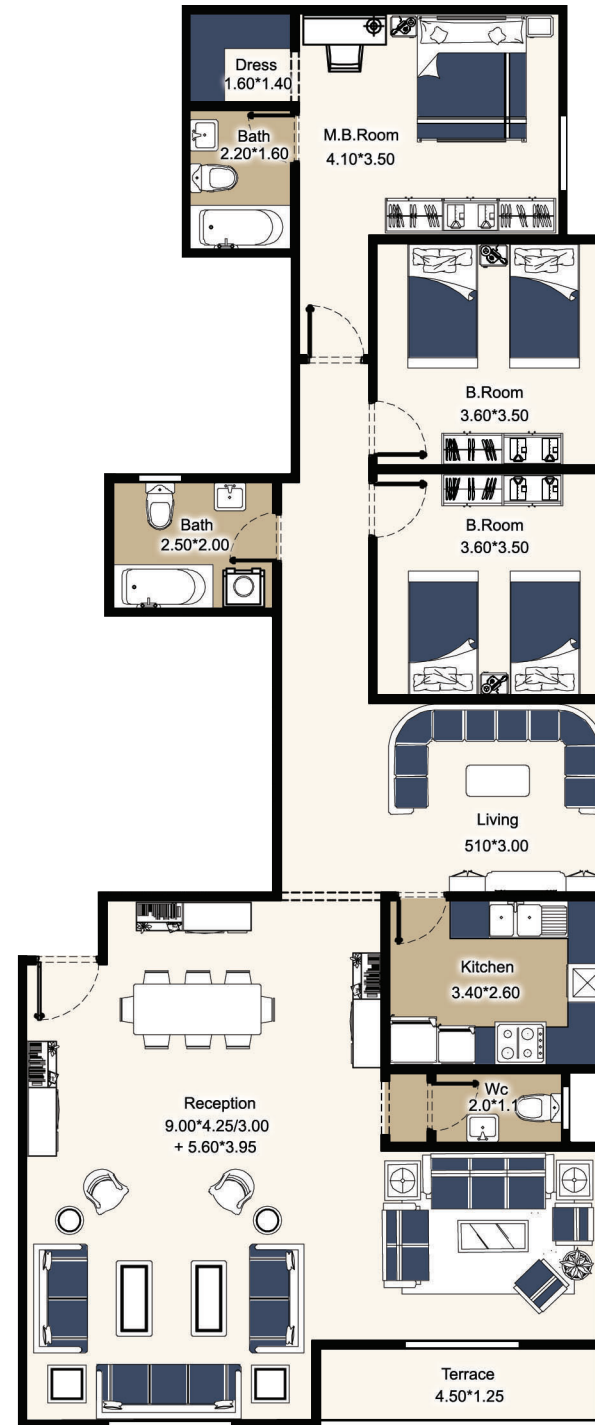

المساحة **210 m²**

ريسبشن

8.8 x 4.35 / 3.1 + 5.05 x 4.45 m²

مطبخ

3.88 x 2.6 m²

حمام الضيوف

2.1 x 1.1 m²

غرفة نوم رئيسية

4.1 x 3.8 m²

غرفة ملابس

1.5 x 1.4 m²

حمام ٢

2.2 x 1.4 m²

غرفة ١

3.5 x 3.5 m²

غرفة ٢

3.5 x 3.5 m²

حمام ٣

2.4 x 1.6 m²

غرفة المعيشة

4.67 x 3.5 m²



 **B117**
GOLDEN
LINE

الحي الأول - بيت الوطن

B 117

جراج مجهز



الدخول بالبصمة
او الكرت الذكي



انتركم مرئي



كاميرات مراقبة



اسانسير



مواصفات التسليم



امن و حراسة



حوامل التكييف



دش مركزي



تجهيز لفلتر المياه



تجهيزات
لخزانات المياه

