



i17
بيت الوطن




CENTRO

H  TLINE:15608




أرضي مساحة : 200m² + حديقة : 137m²

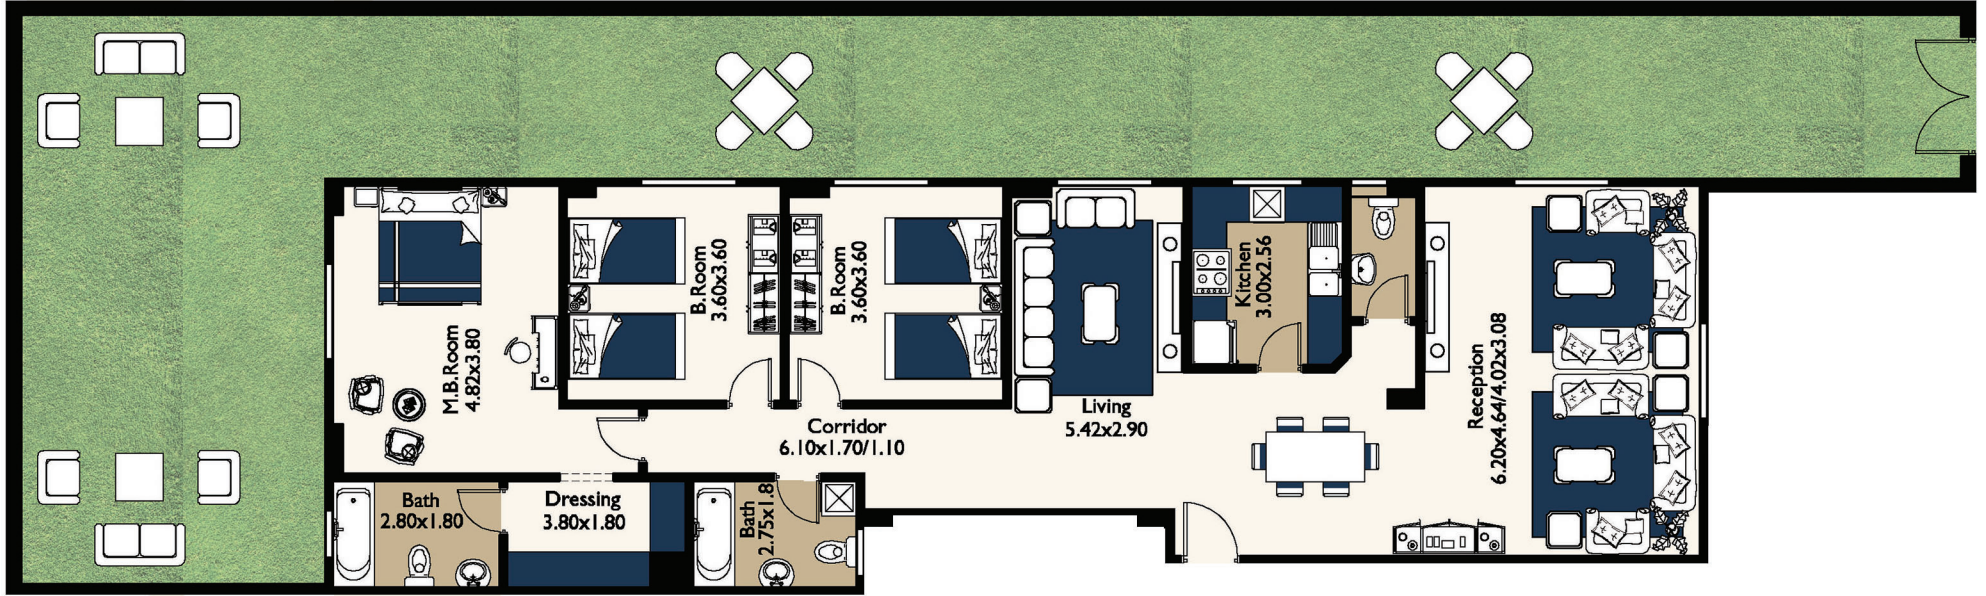

4.82x3.80	غرفة رئيسية	6.20x4.64 / 4.02x3.08	ريسبشن
2.80x1.80	حمام 2	2.10x1.10	حمام 1
3.80x1.80	درسينج روم	3.00x2.56	مطبخ
2.75x1.80	حمام 3	5.42x2.90	غرفة معيشة
6.10x1.70/1.10	طريقة	3.60x3.60	غرفة 1
		3.60x3.60	غرفة 2



أرضي مساحة : 220m² + حديقة : 173m²

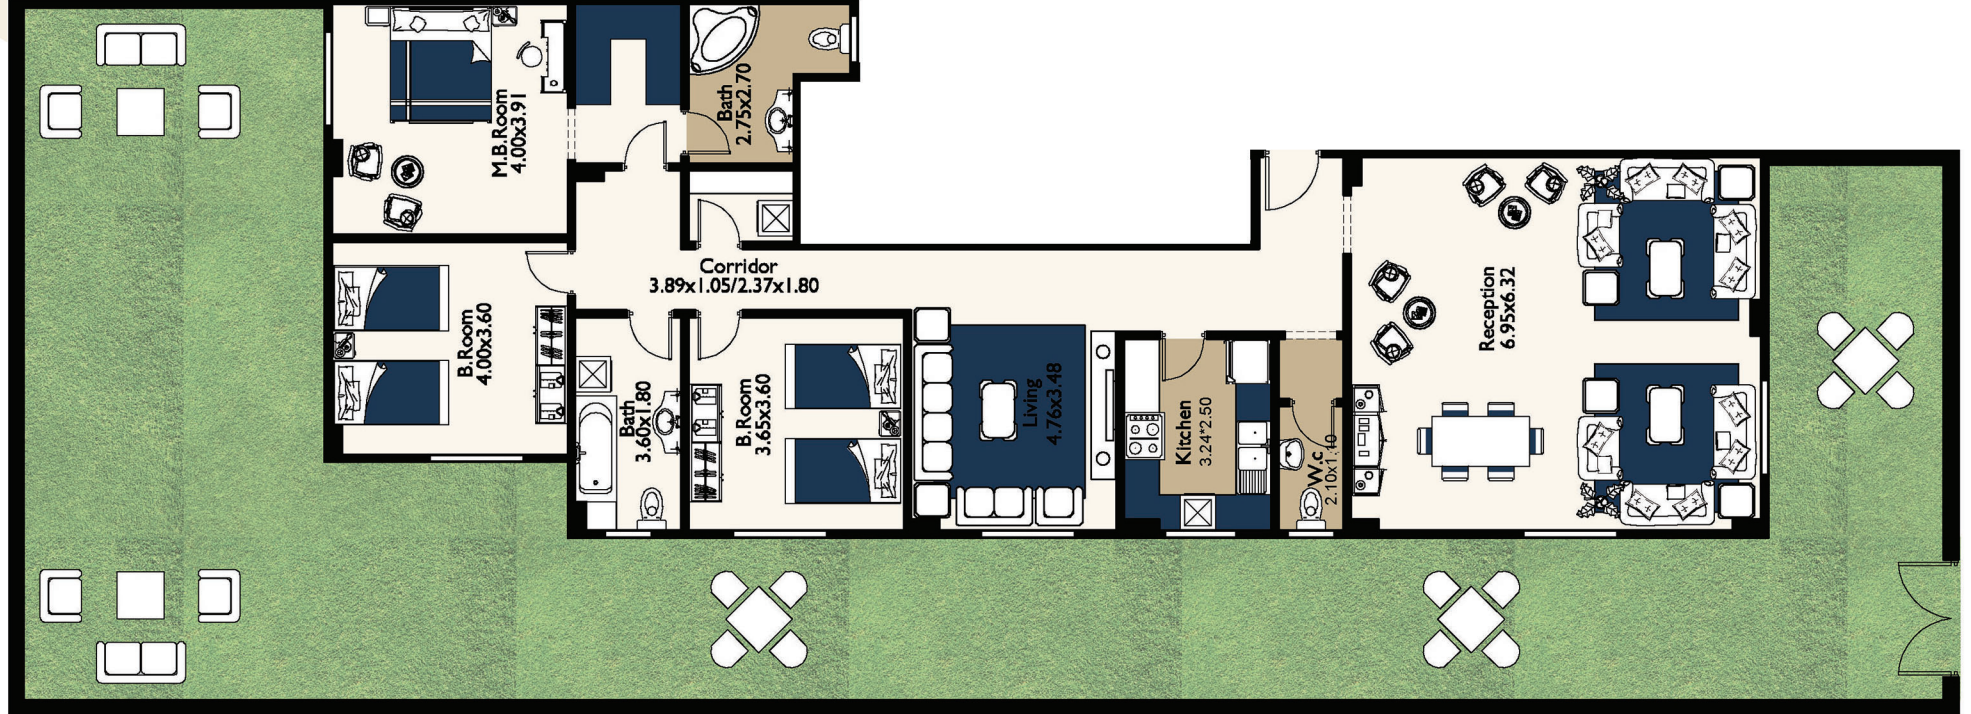

4.00x3.60	غرفة رئيسية	6.95x6.32	ريسبشن
4.00x3.91	حمام 2	2.10x1.10	حمام 1
2.70x1.80	درسينج روم	3.24x2.50	مطبخ
2.75x2.70	حمام 3	4.76x3.48	غرفة معيشة
3.89x1.05/2.37x1.80	طريقة	3.65x3.60	غرفة 1
		3.60x1.80	غرفة 2